


PAGALBINĖS KONSTRUKCIJOS - pav. nr 1

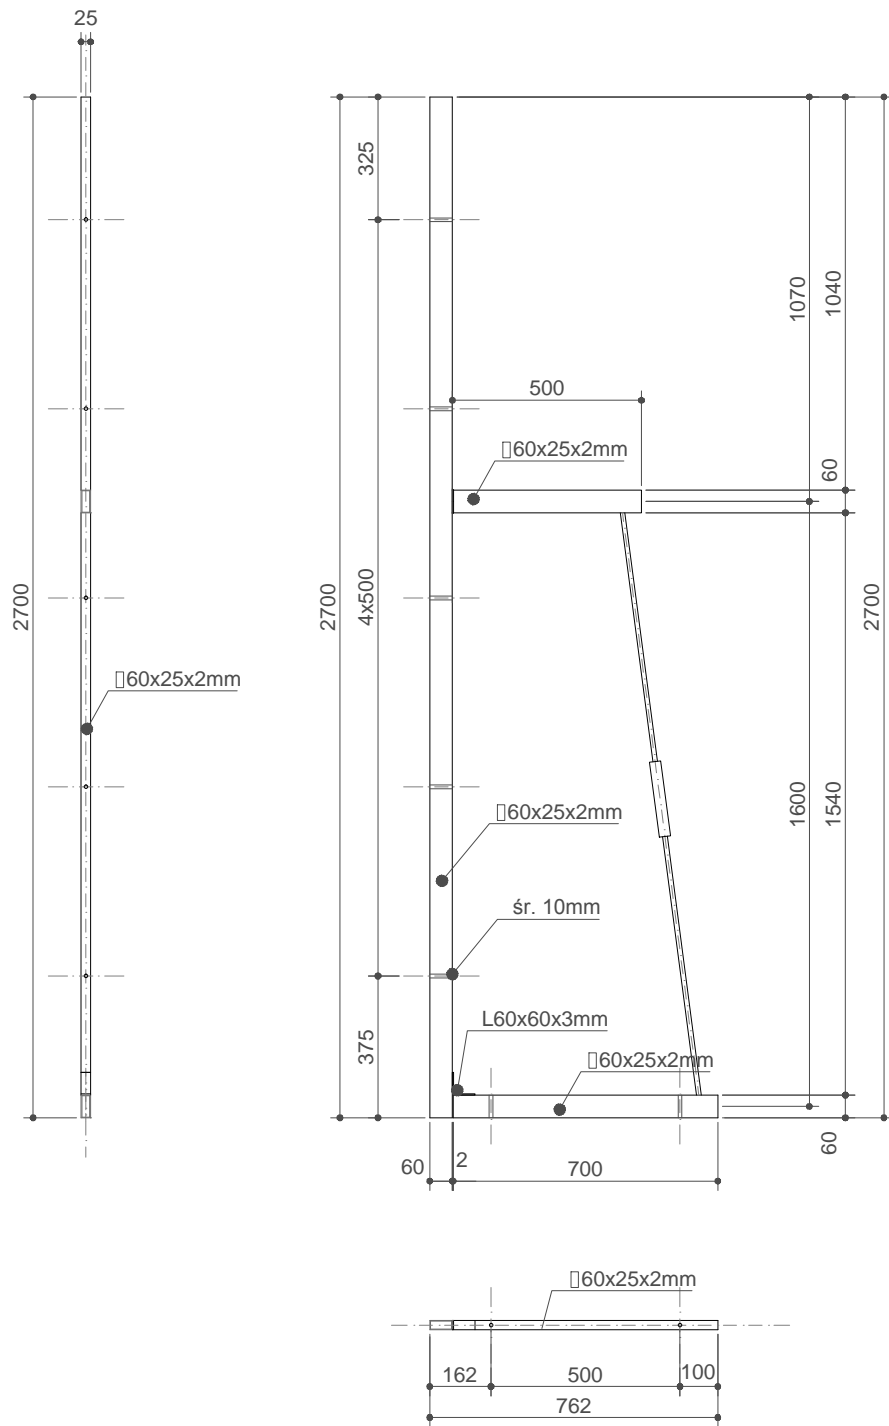

visi matmenys pateikti mm

IZODOM 2000 LIETUVA

Priedas nr 58
 Europos techninis liudijimas
ETA-07-0117

PAGALBINĖS KONSTRUKCIJOS
 Pagalbiniai pastoliai