


PAGALBINĖS KONSTRUKCIJOS - pav. nr 4

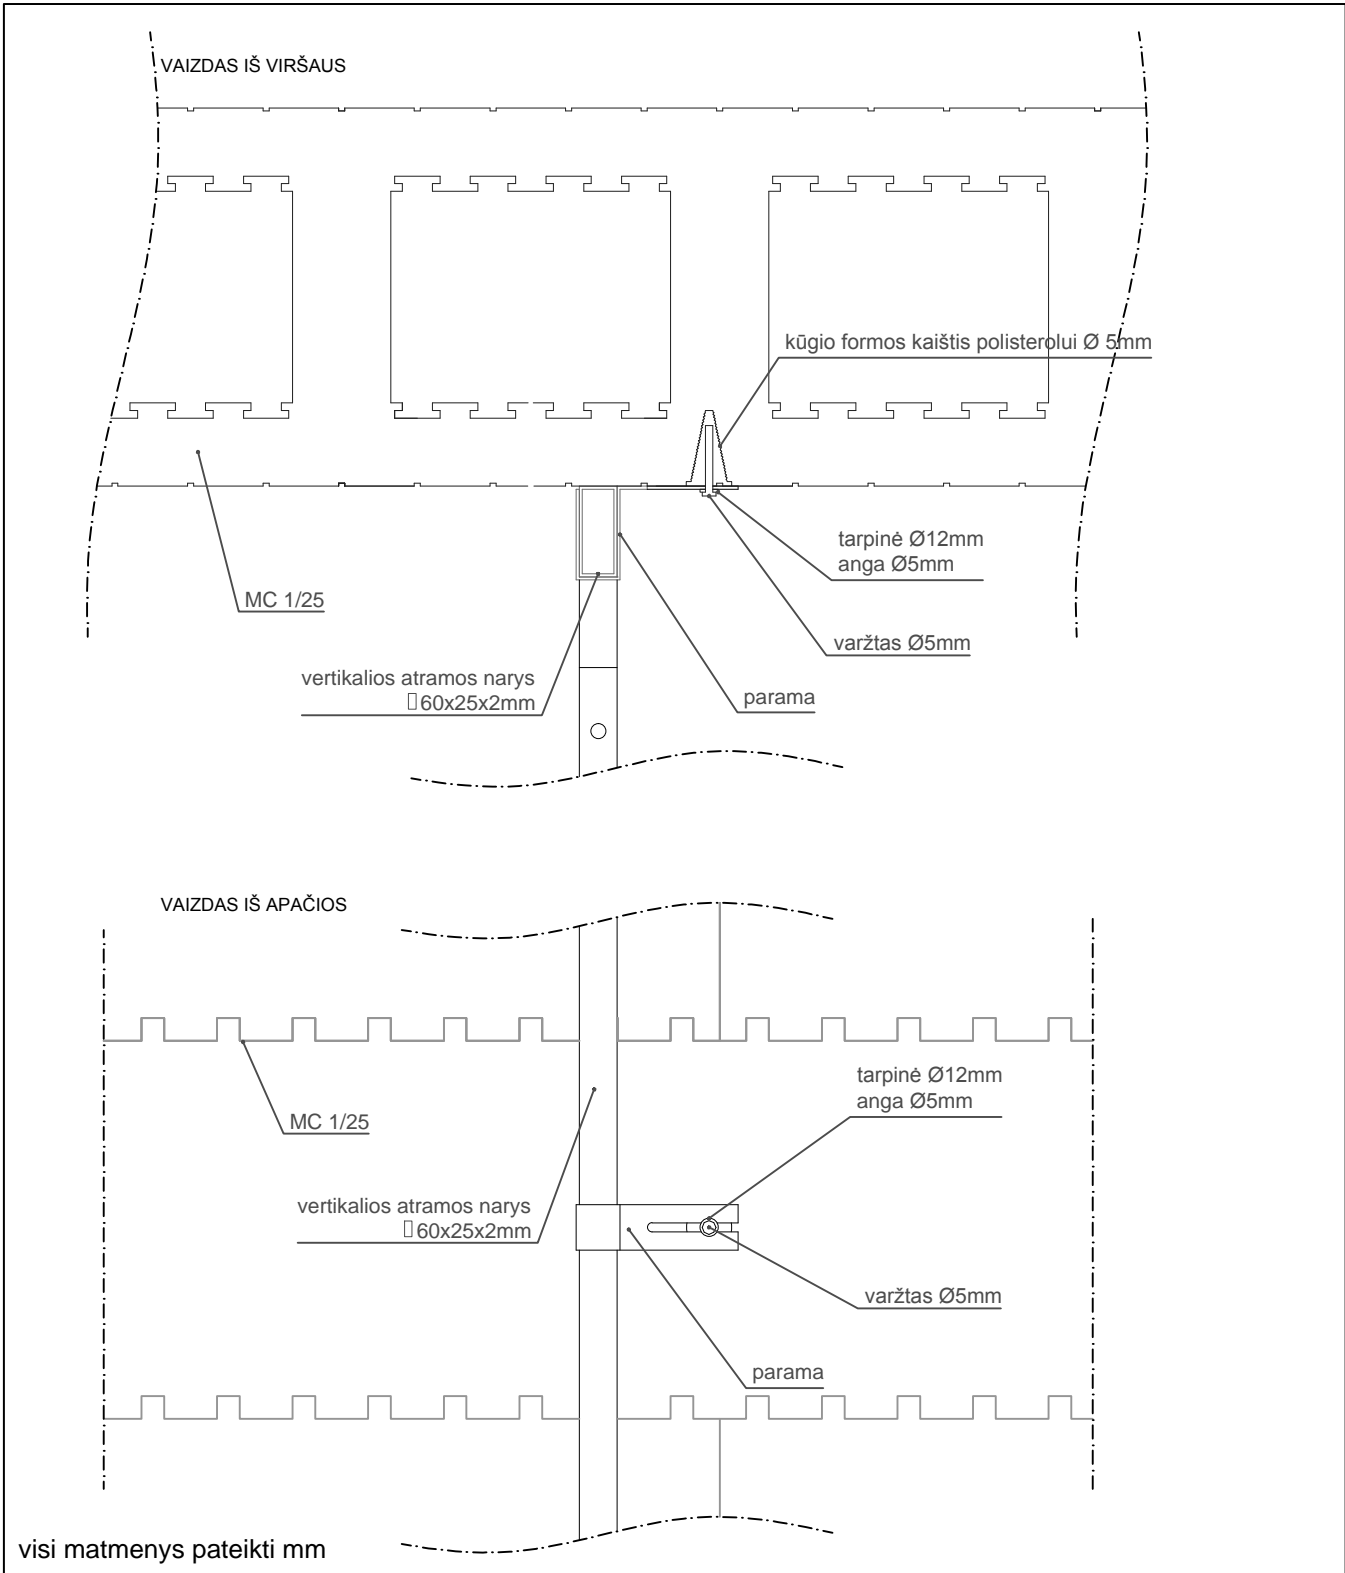

IZODOM 2000 LIETUVA

Priedas nr 61
 Europos techninis liudijimas
ETA-07-0117

PAGALBINĖS KONSTRUKCIJOS
 Sienos montavimo diagrama
 Paramstymas - variantas 1