


SUPER KING BLOK PLUS -pav. nr 2

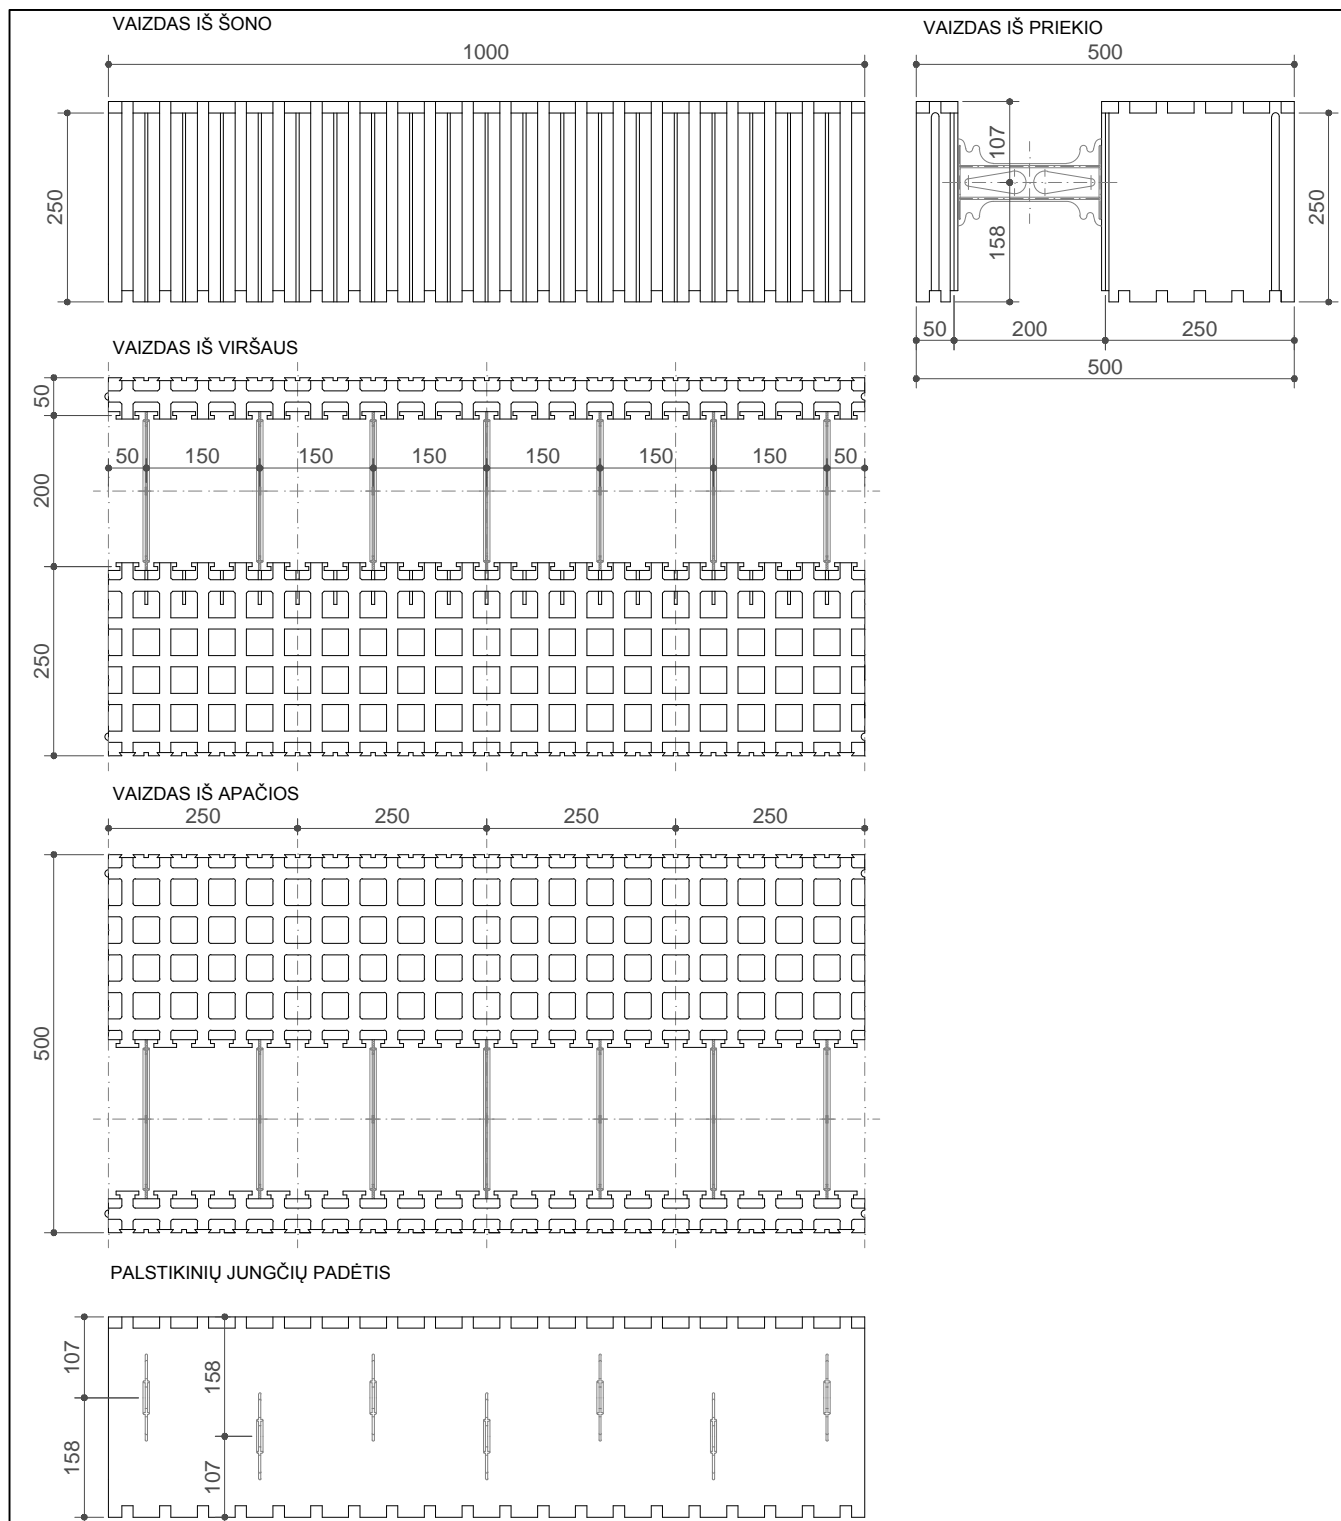

visi matmenys pateikti mm

IZODOM 2000 LIETUVA

Priedas nr 27
 Europos techninis liudijimas
ETA-07-0117

SYSTEM: "SUPER KING BLOK PLUS"
 Pagrindinis blokas su plastikiném jungtim MCF 1/50
 100cm x 50cm x 25cm